www.zahradaproradost.cz
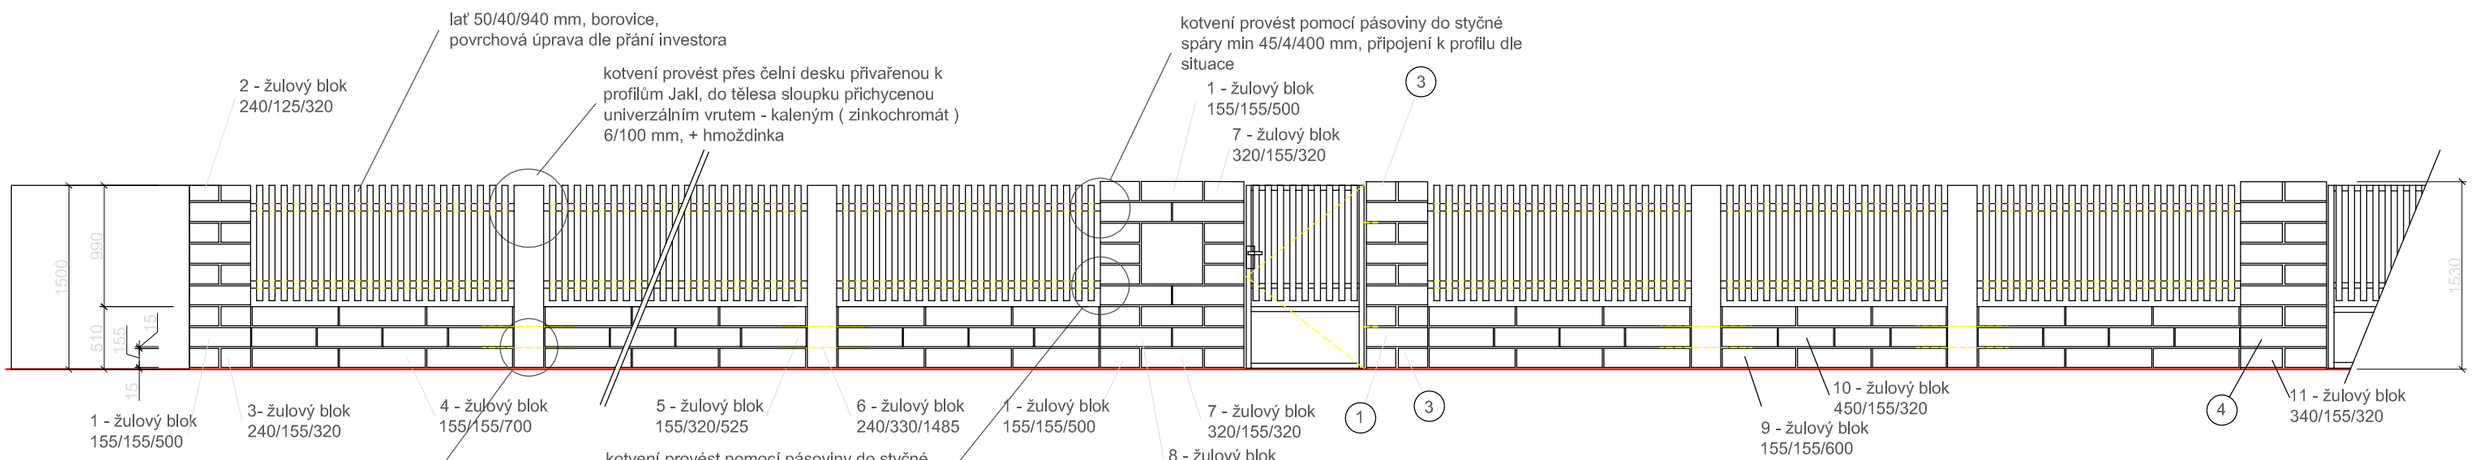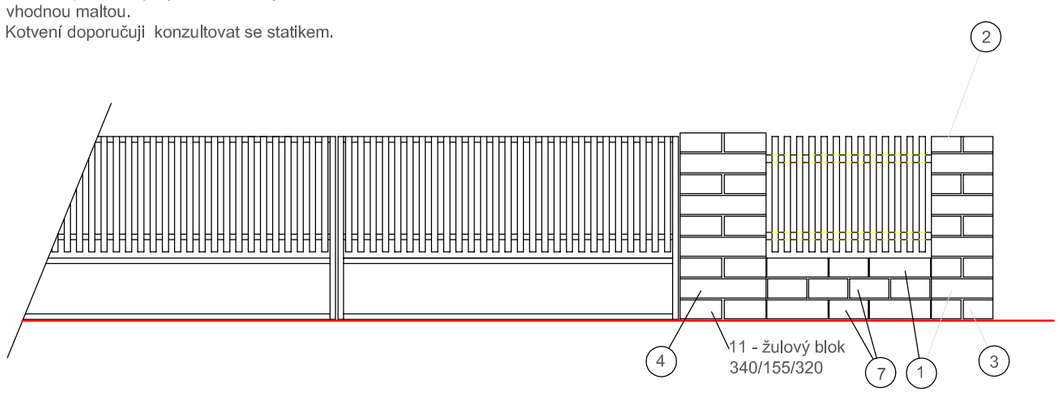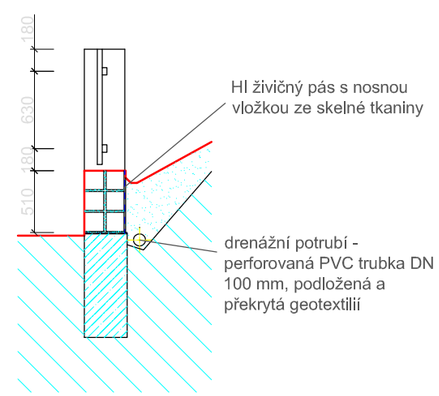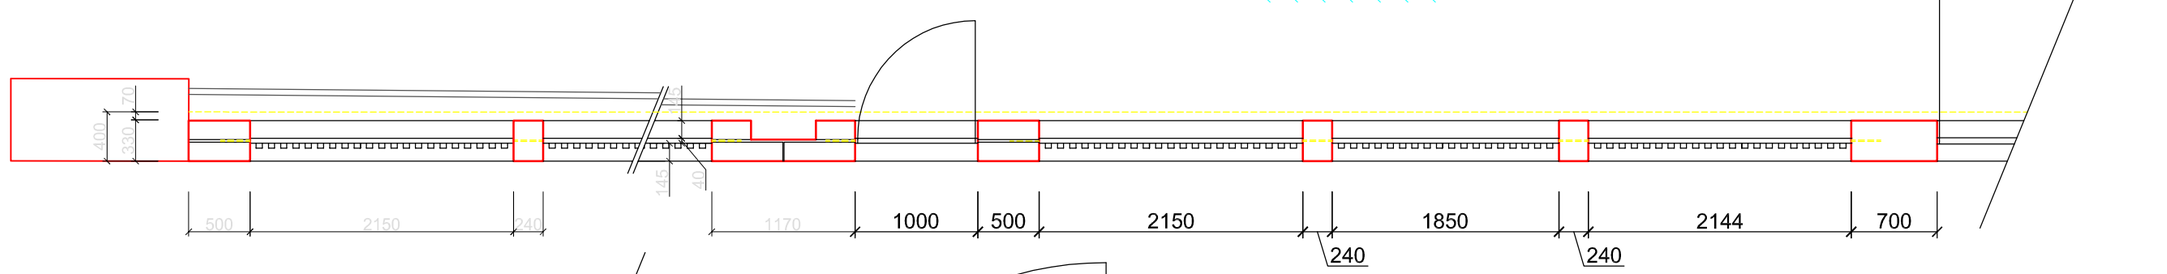
Návrh oplocení rodinného domu